

Bloco A

Apartment Block

Piso 1

Floor

T2 - 6°A3

2 Bedrooms

Área

Area

91 m²/sq.m

Área Privativa

Gross Private Area

83,95 m²/sq.m

Área de Varandas

External Area

17,70 m²/sq.m


Estacionamento

Parking Space


1 unid./unit

Orientação Solar

Sun Exposure

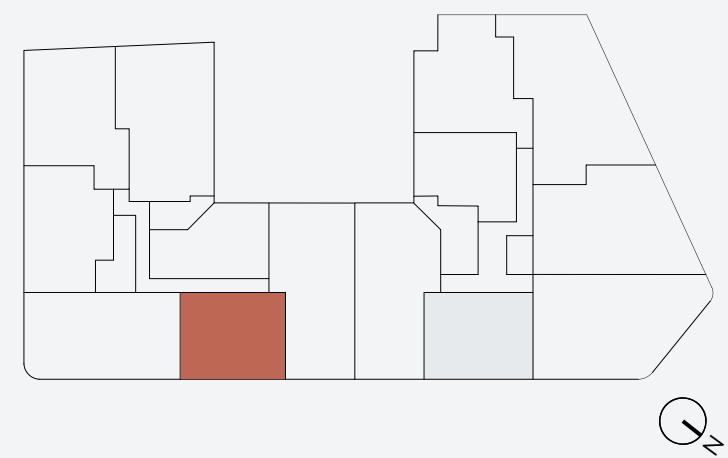

ALVA

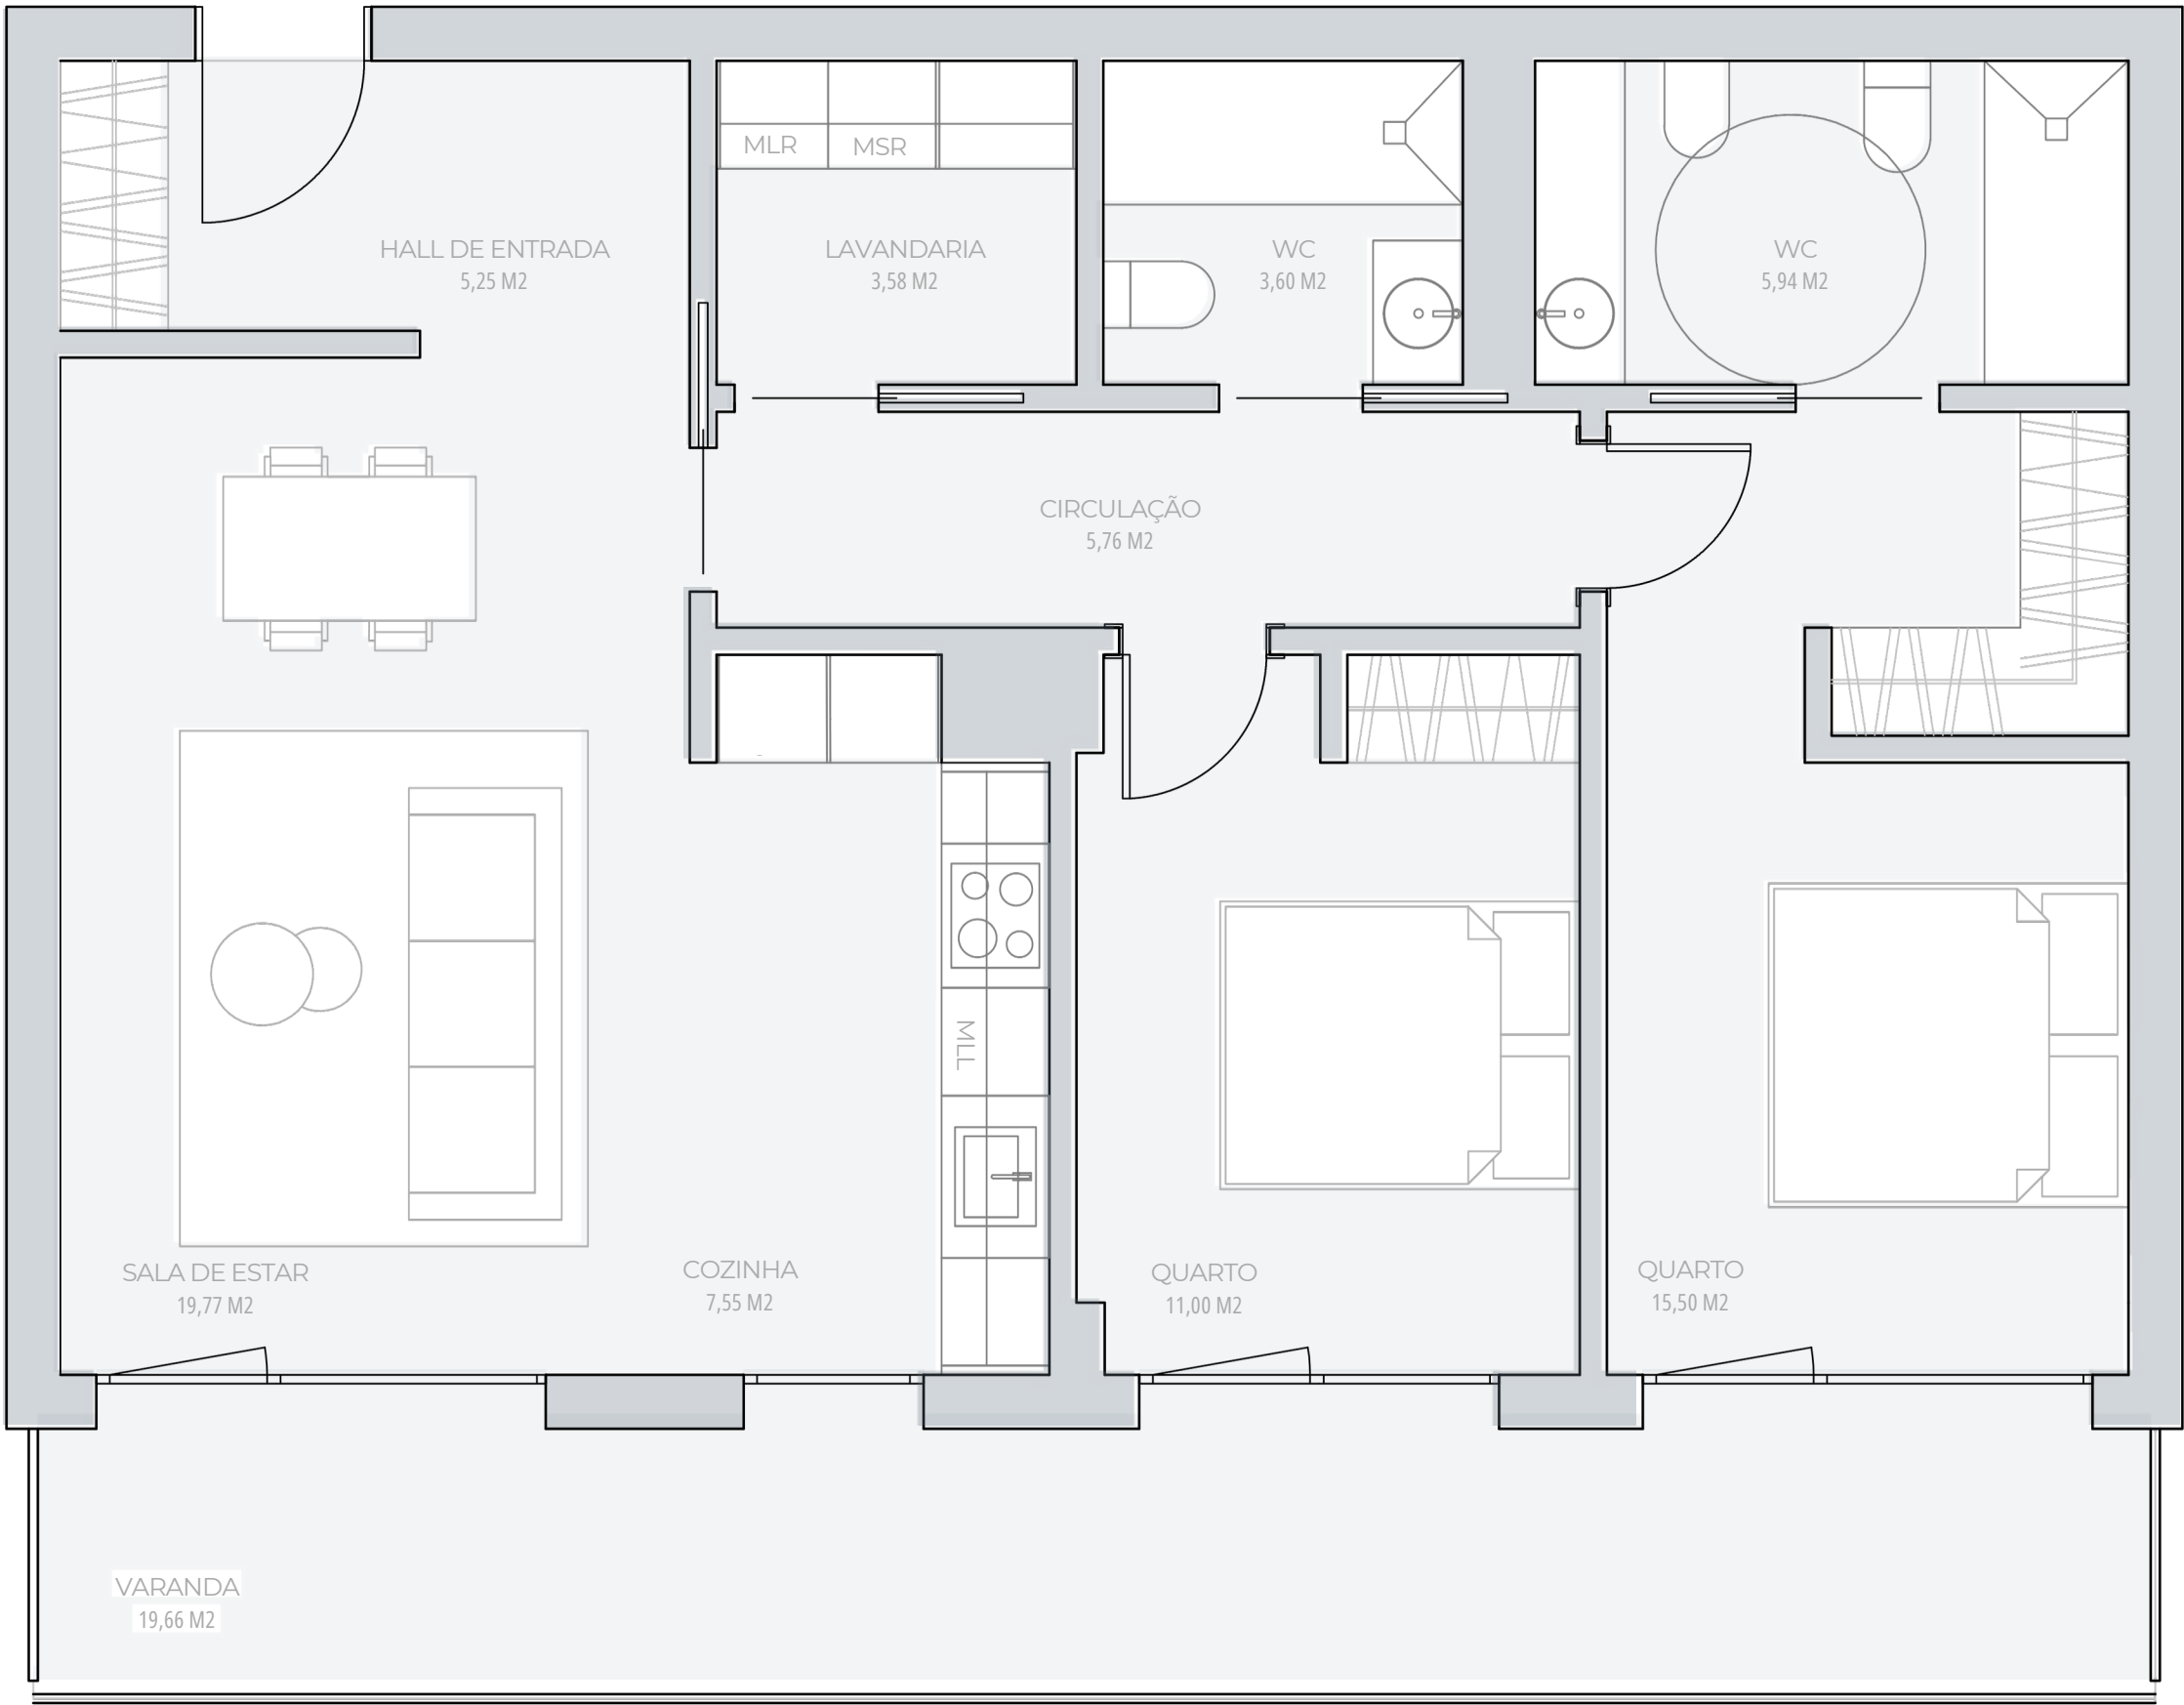

A informação contida neste documento é meramente indicativa e poderá, por motivos técnicos, comerciais ou legais, ser sujeita a alterações sem aviso prévio.
The data contained in this document is merely indicative and might, for technical, comercial or legal reasons, be subject to change or variation without prior notice.